



SECCION 1-1

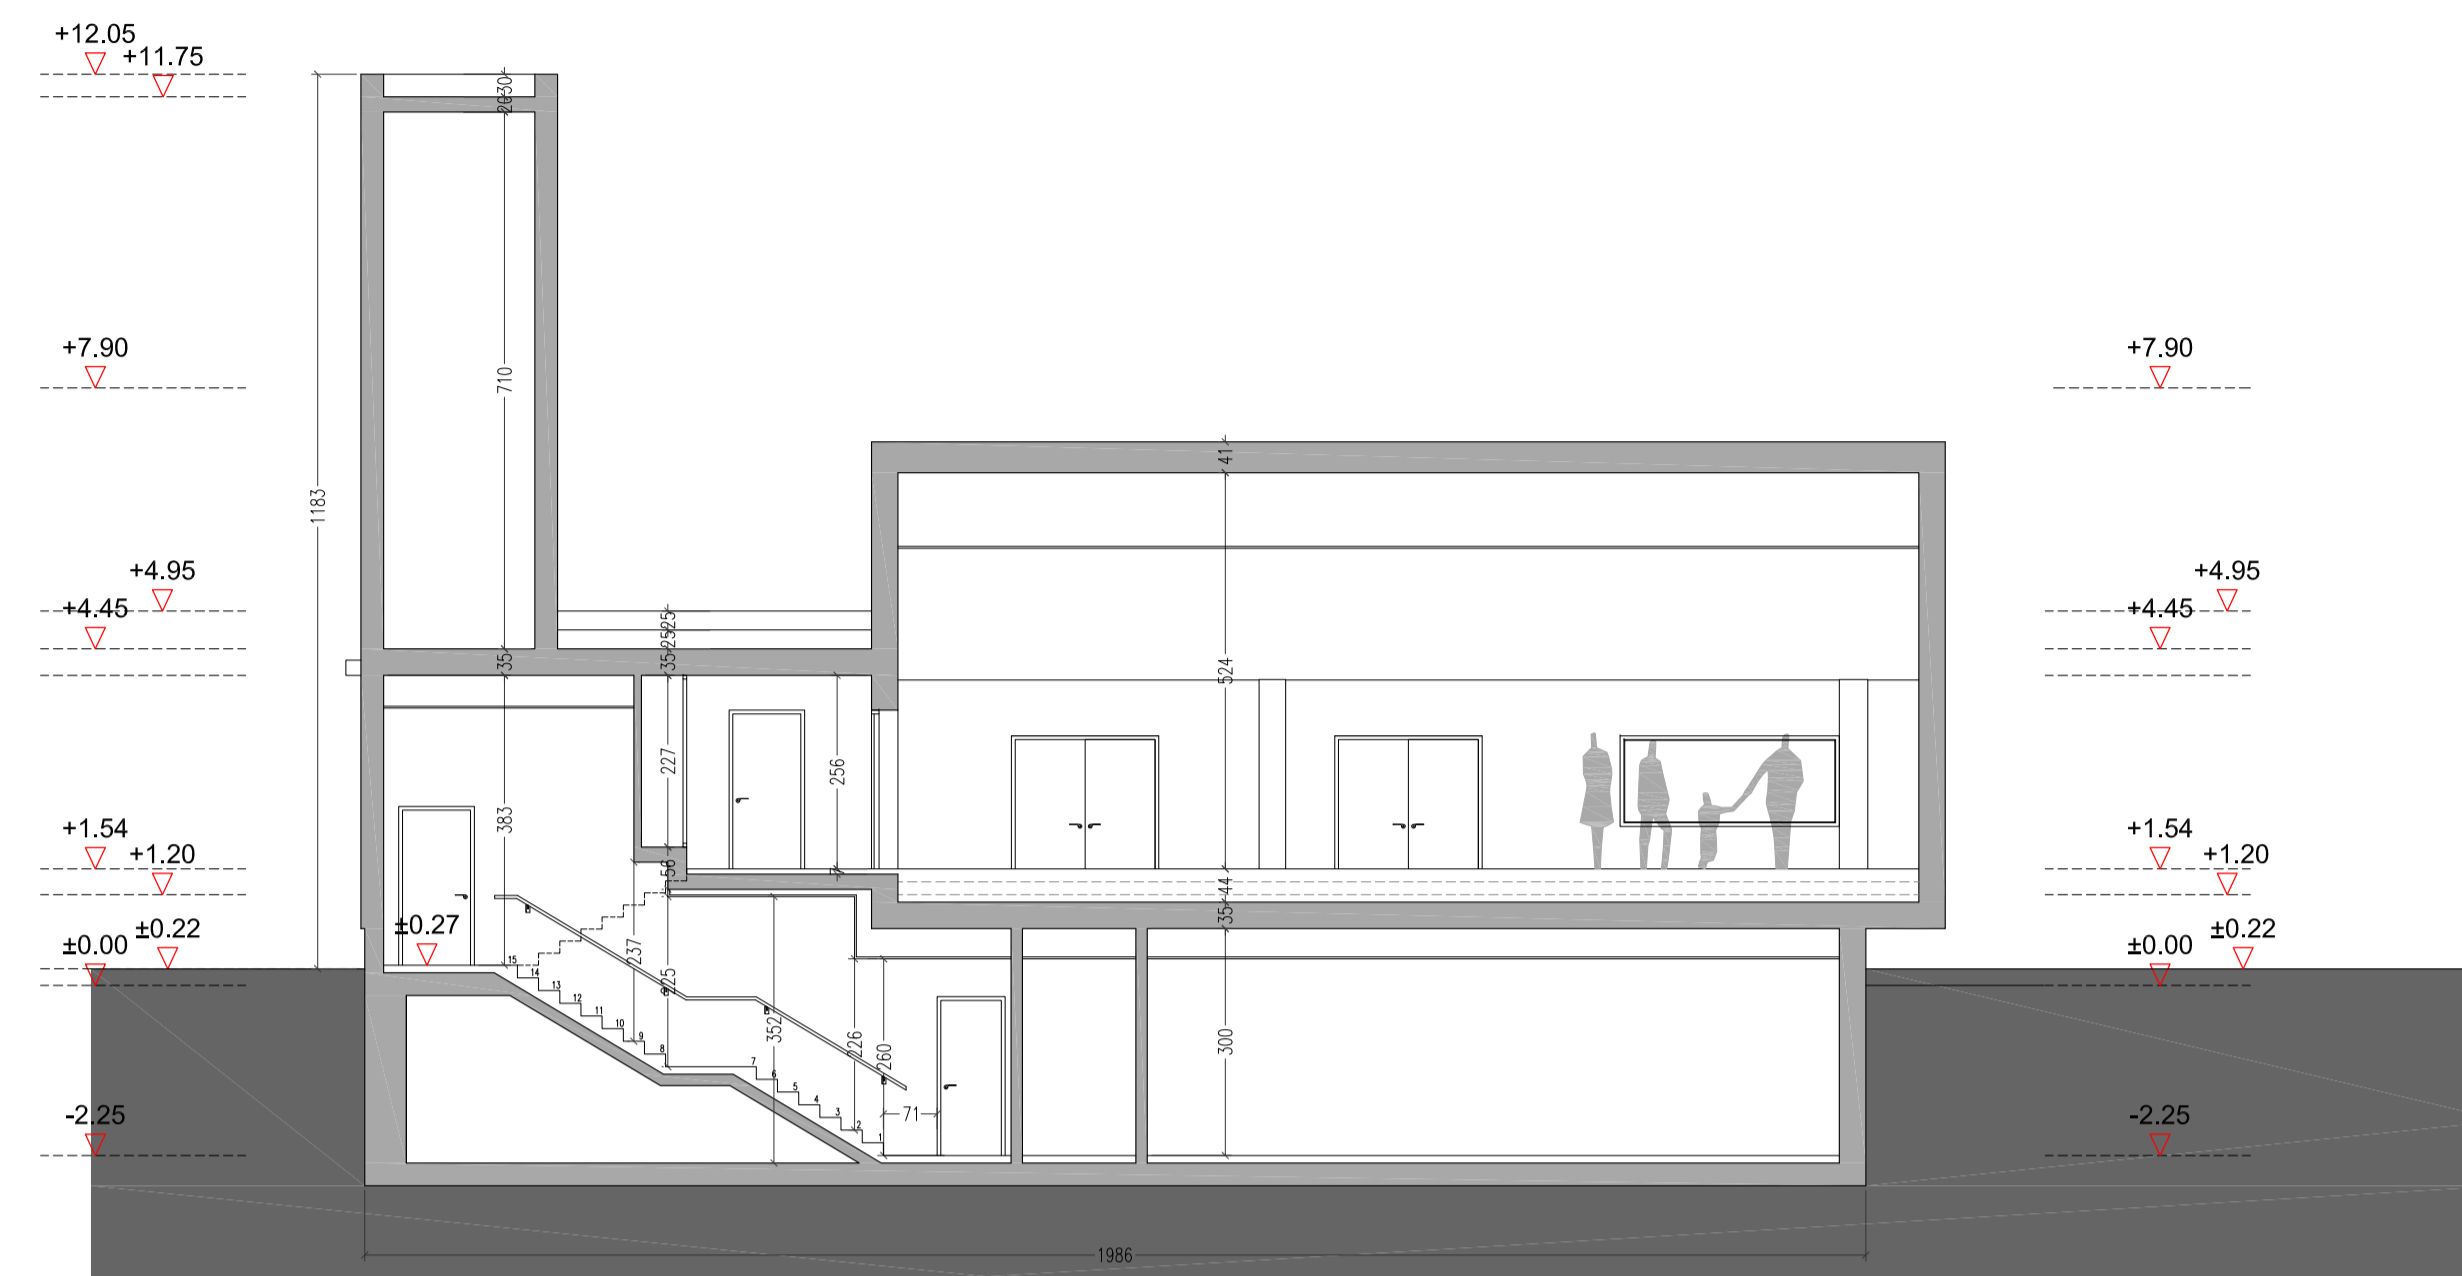


SECCION 2-2

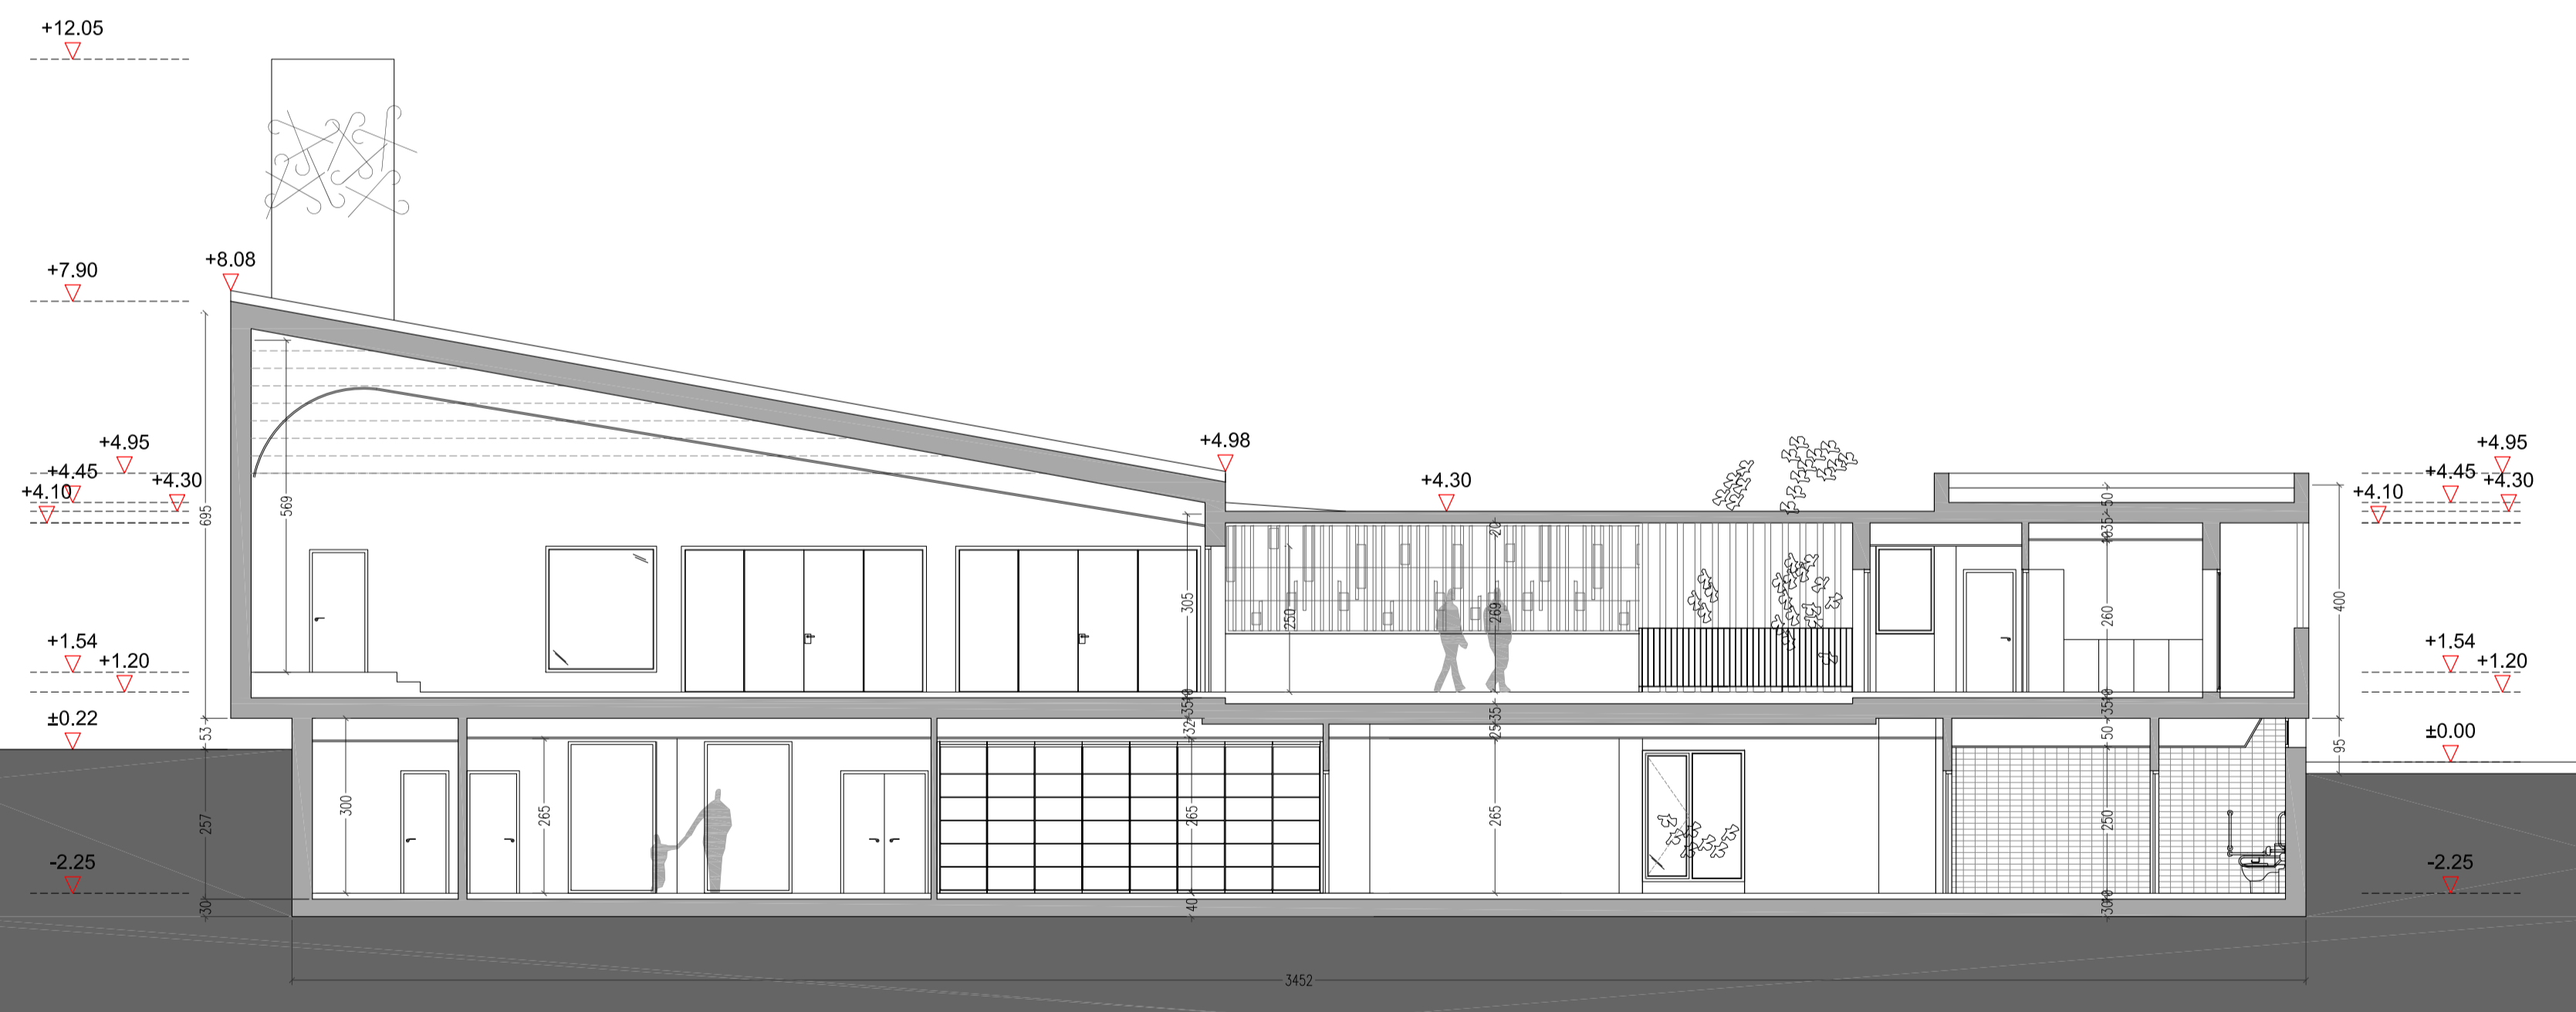

SECCION 3-3



SECCION 4-4

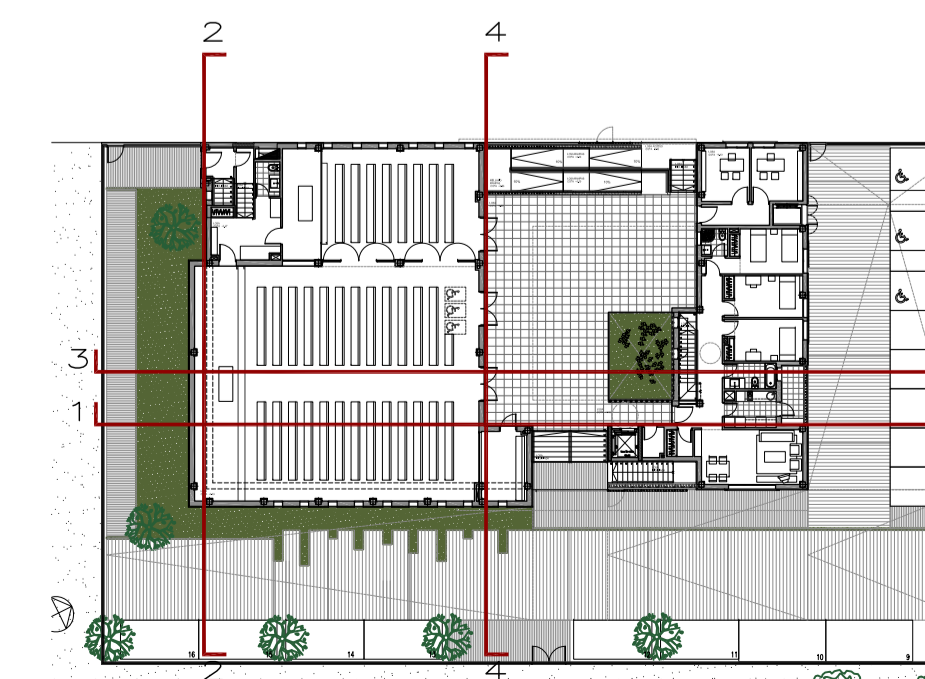

PROYECTO BÁSICO Y DE EJECUCIÓN CENTRO PARROQUIAL  
M<sup>o</sup> MADRE DEL BUEN PASTOR (SAN FERMIN)  
C / SAN MARIO 81 - MADRID

<b>SERTA</b> arquitectos Avda. Alfonso XIII, 33 28002 MADRID tfo. 91.5.19.18.01 fax 91.5.10.01.58 e-mail serto@serta.es	la propiedad ARZOBISPADO DE MADRID los arquitectos <i>Angel Muñoz Gutierrez - Javier Varela de Ligarte - Jaime del Yerro San Roman</i>	fecha/s.- DICIEMBRE 2014 ref.- Cod 23r escala.- 1/100
	PLANO ARQUITECTURA SECCIONES I	

N<sup>o</sup> **A-05**

A	E
B	F
C	G
D	H